
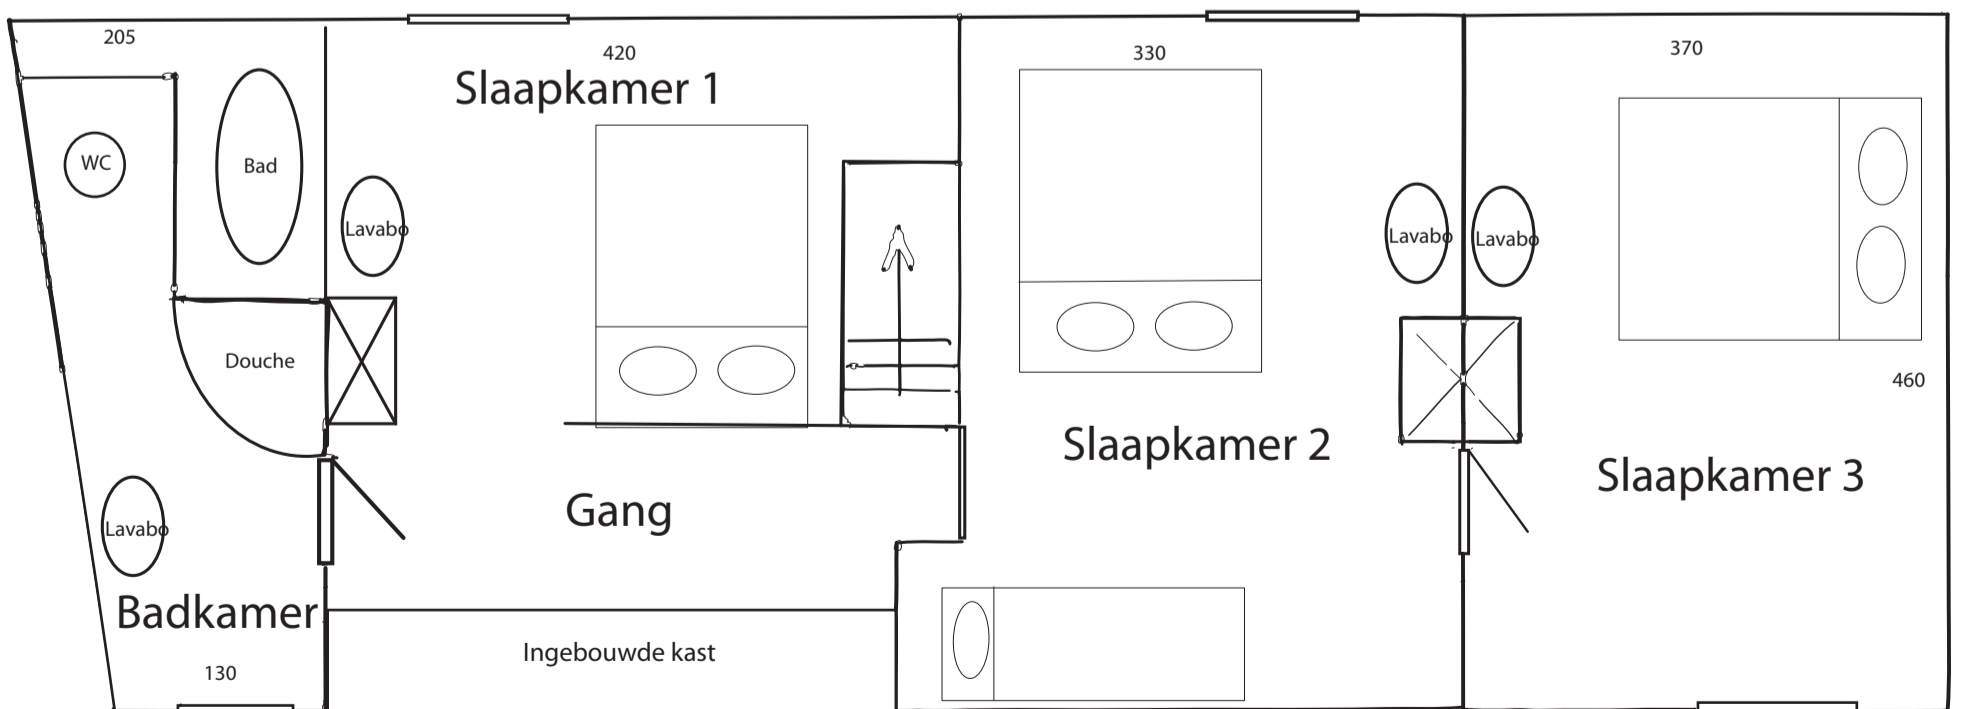


Plattegrond "La Quitapenas"

Schaal 1/50

Noordstraat

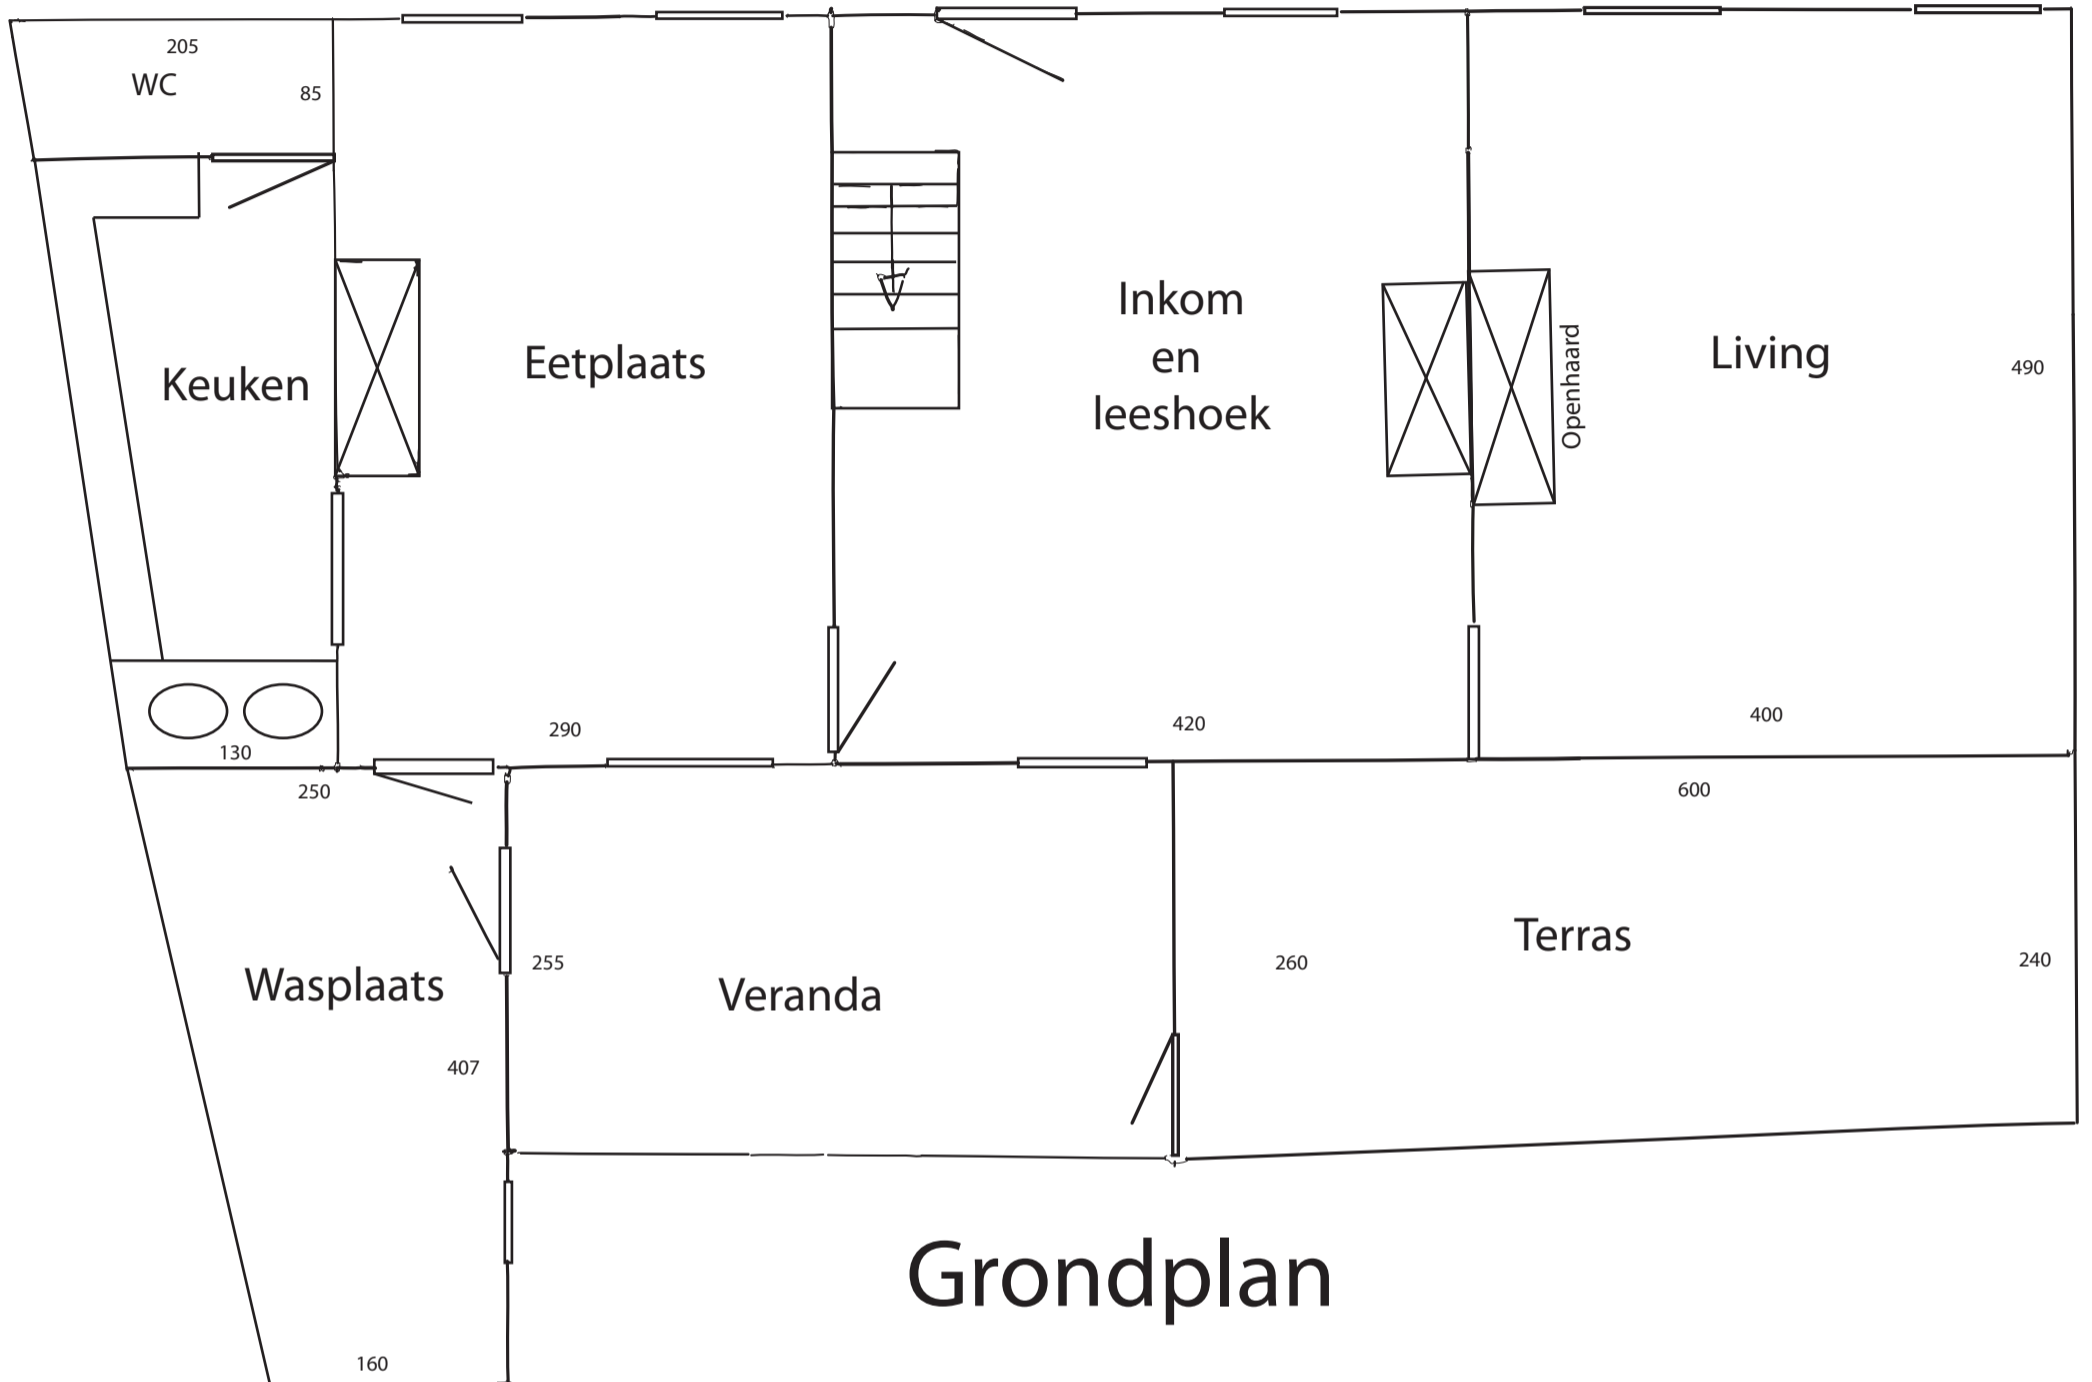

Eerste verdiep