



# Plattegrond "La Quitapenas"

Schaal 1/50

Noordstraat

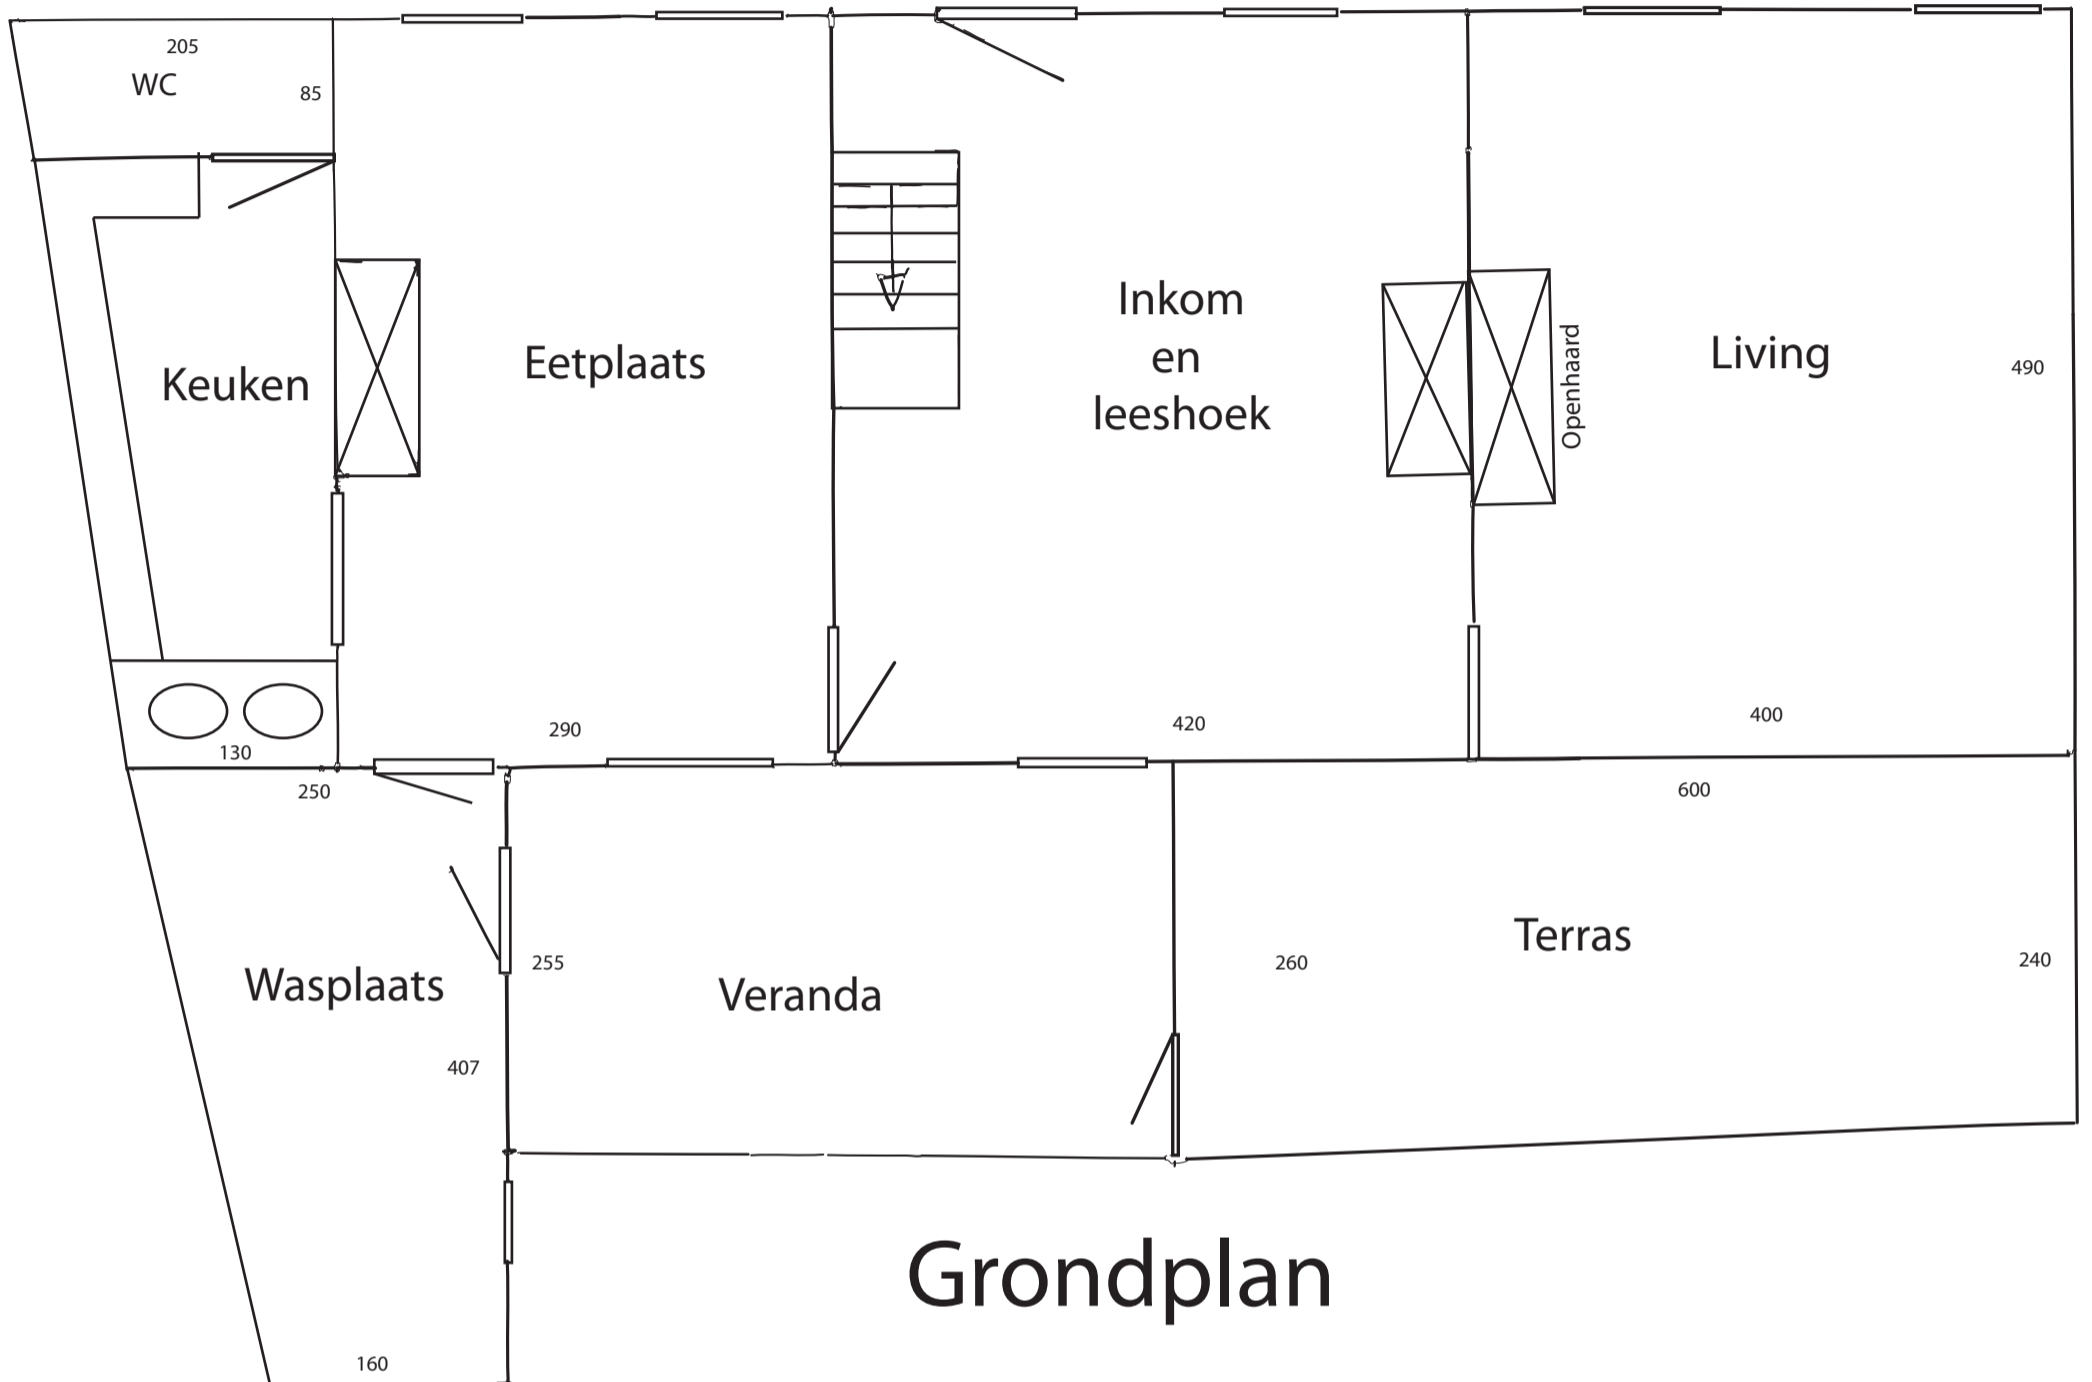

## Grondplan

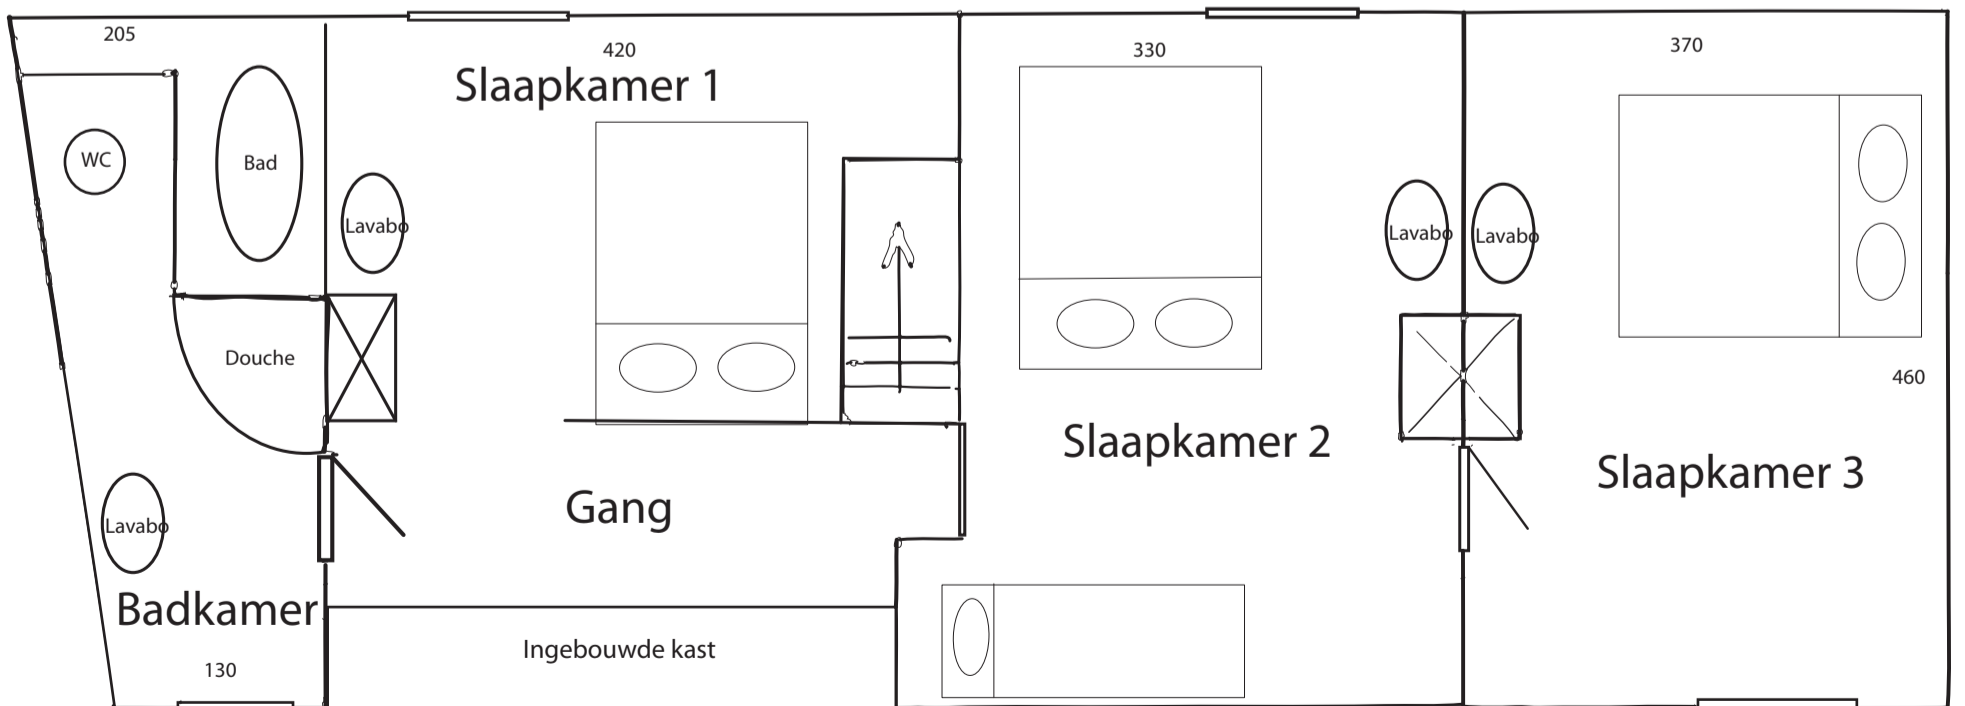

## Eerste verdiep